

客席:541席(536席+車椅子席 5席)

小規模利用:215席(前半分)


255席(縦中央)

舞台間口:14544mm 8間

奥行き(利幕): 9999mm 約5.5間

奥行き(L H): 8350mm 約4.6間

高さ(スノコ):約15000mm

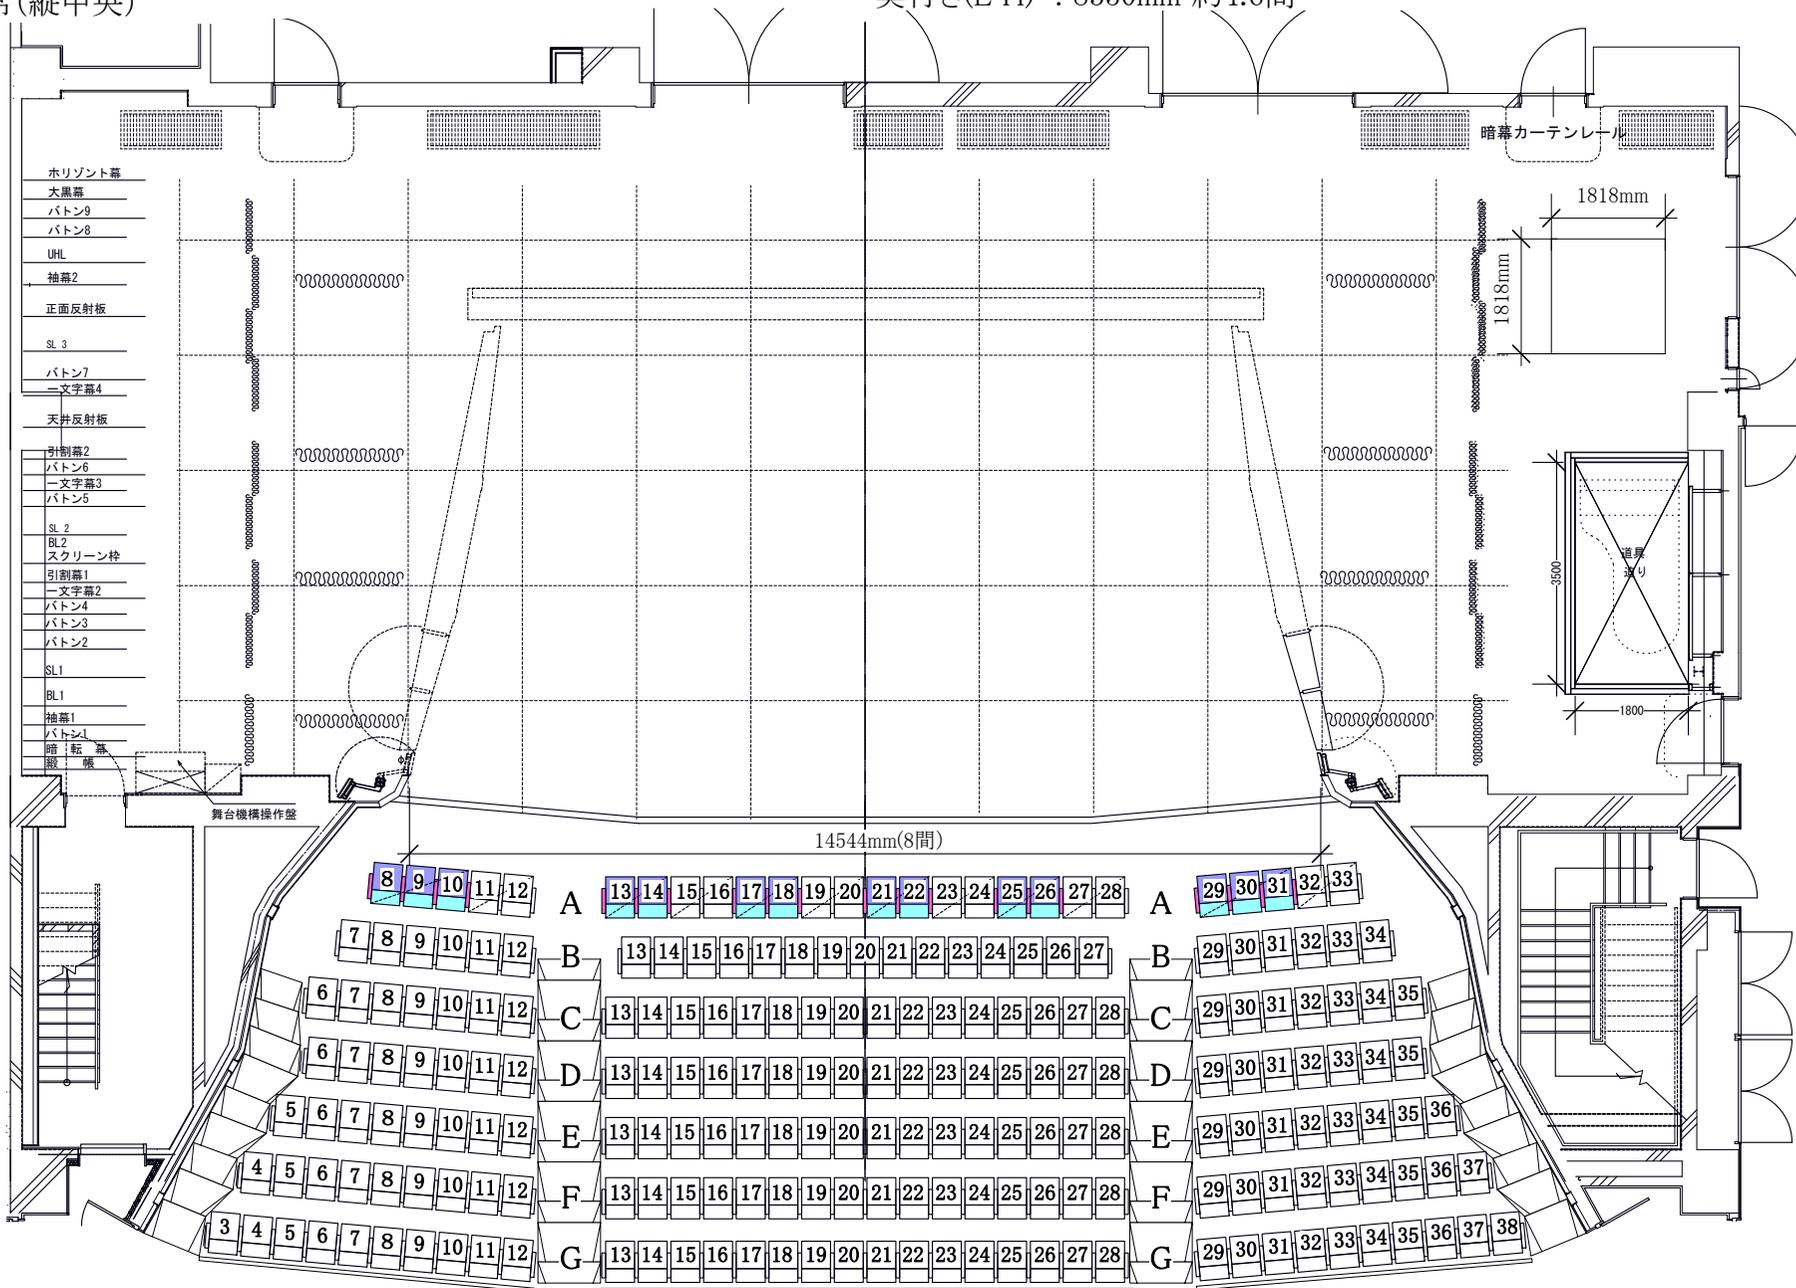

堺市立美原文化会館  
アルテベル

ホール  
舞台平面図

開催日: 年 月 日 ( )

催事名:

デザイナー:

作者:

年 月 日 作成

縮尺 A4 1/120